


02 PLANTA ANEXO 2 - REDE DE SPRINKLER'S  
ESC.: 1/125

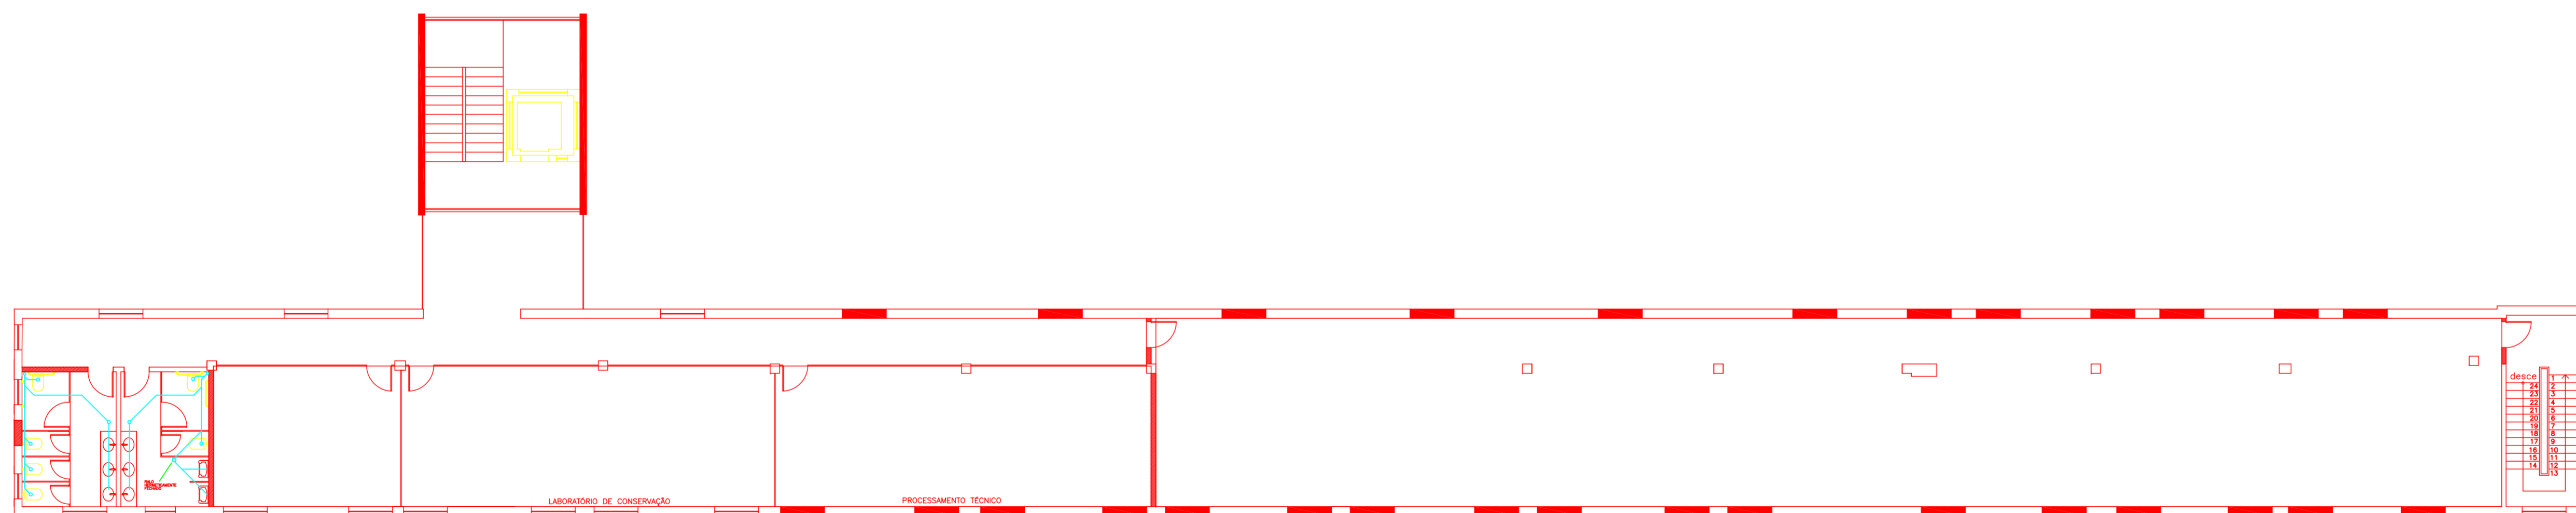

03 PLANTA ANEXO 3 - REDE DE SPRINKLER'S  
ESC.: 1/125

NOTAS:

REV.	DESCRIÇÃO:	DATA:
0	EMISSÃO INICIAL	NOVEMBRO / 2010
DESENHISTA:	VISTO:	



LEANDRO FERNANDES DA SILVA  
ENGENHEIRO CIVIL - CREA SC 092411-0  
RUA VLADIMIR HERZOG, 252, CARANIS, FLORIANÓPOLIS-SC  
lfs.leandro@gmail.com - Fone: (048) 3235-1277 / 8401-8277

**MUSEU FERROVIÁRIO NACIONAL**

LOCALIZAÇÃO: ESTAÇÃO BARÃO DE MAUÁ, AVENIDA FRANCISCO BICALHO, S/ N°, PRAÇA DA BANDEIRA, RIO DE JANEIRO-RJ

ETAPA: ANTEPROJETO PREVENTIVO  
EDIFÍCIO: ESTAÇÃO BARÃO DE MAUÁ  
CONTEÚDO: REDE DE ESGOTO

PB 02

ESCALA INDICADA DATA Novembro de 2010