


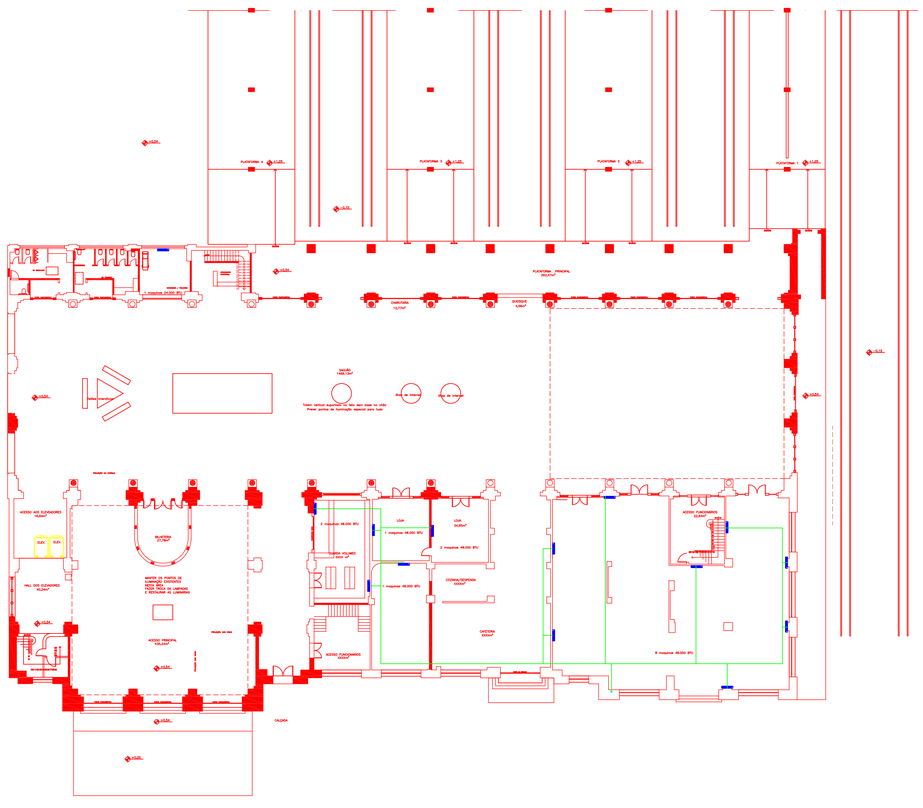

01 PLANTA PAV. TÉRREO – AR CONDICIONADO
ESC.: 1/125

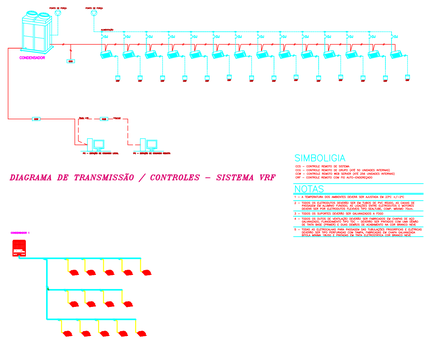

DIAGRAMA DE TRANSMISSÃO / CONTROLES – SISTEMA VRF

SIMBOLOGIA


NOTAS

1 – A TEMPERATURA DOS AMBIENTES DEVERÁ SER ACATADA DE 23°C ± 1°C
FLUXOGRAMA DE DISTRIBUIÇÃO – EXEMPLO

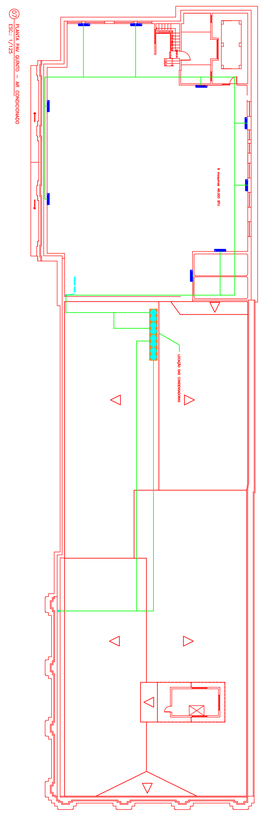

ESC.: 1/125

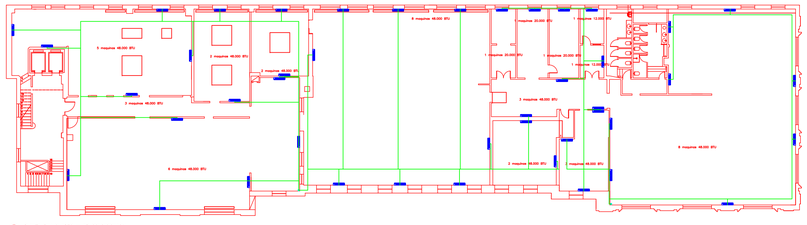

04 PLANTA PAV. QUARTO – AR CONDICIONADO
ESC.: 1/125

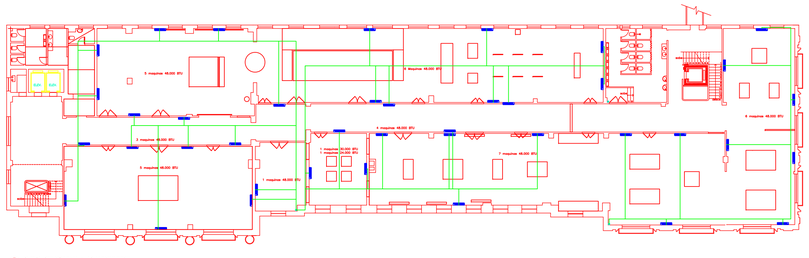

04 PLANTA PAV. SEGUNDO – AR CONDICIONADO
ESC.: 1/125

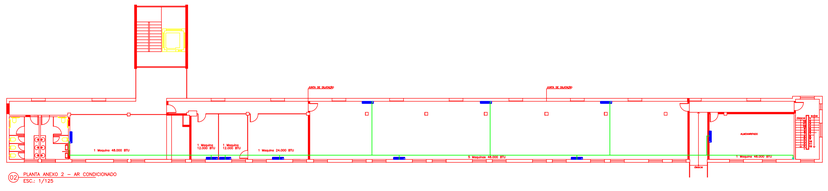

02 PLANTA ANEXO 2 – AR CONDICIONADO
ESC.: 1/125

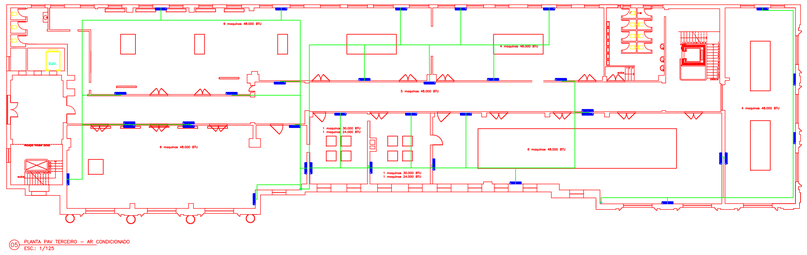

04 PLANTA PAV. TERCEIRO – AR CONDICIONADO
ESC.: 1/125

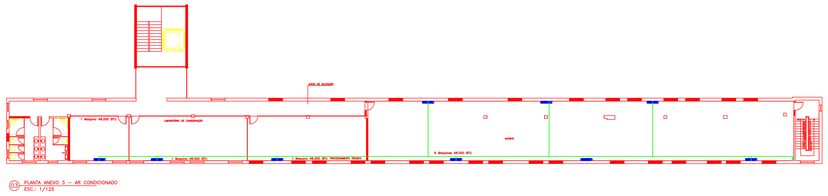

03 PLANTA ANEXO 3 – AR CONDICIONADO
ESC.: 1/125