


02 PLANTA ANEXO 2 – LUMINOTÉCNICO  
ESC.: 1/125

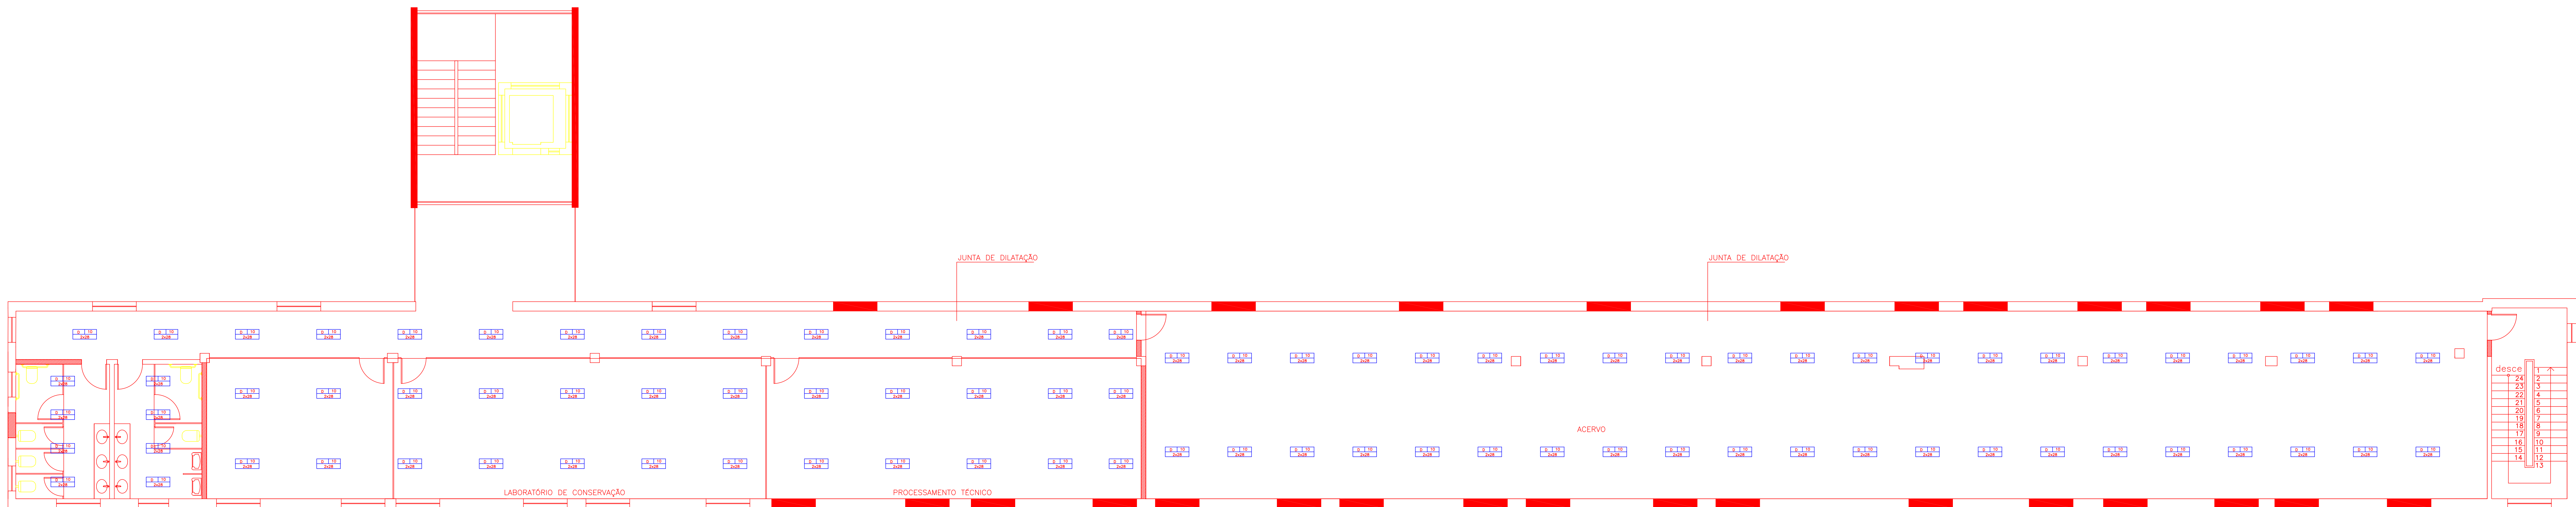

03 PLANTA ANEXO 3 – LUMINOTÉCNICO  
ESC.: 1/125